




## Opmeting voor splitsing van gronden

### Hendrik Consciencestraat 3

DIKSMUIDE: 4de Afdeling (Beerst)  
 SECTIE B



#### KADASTRALE SITUATIE

Schaal : 1/1.000

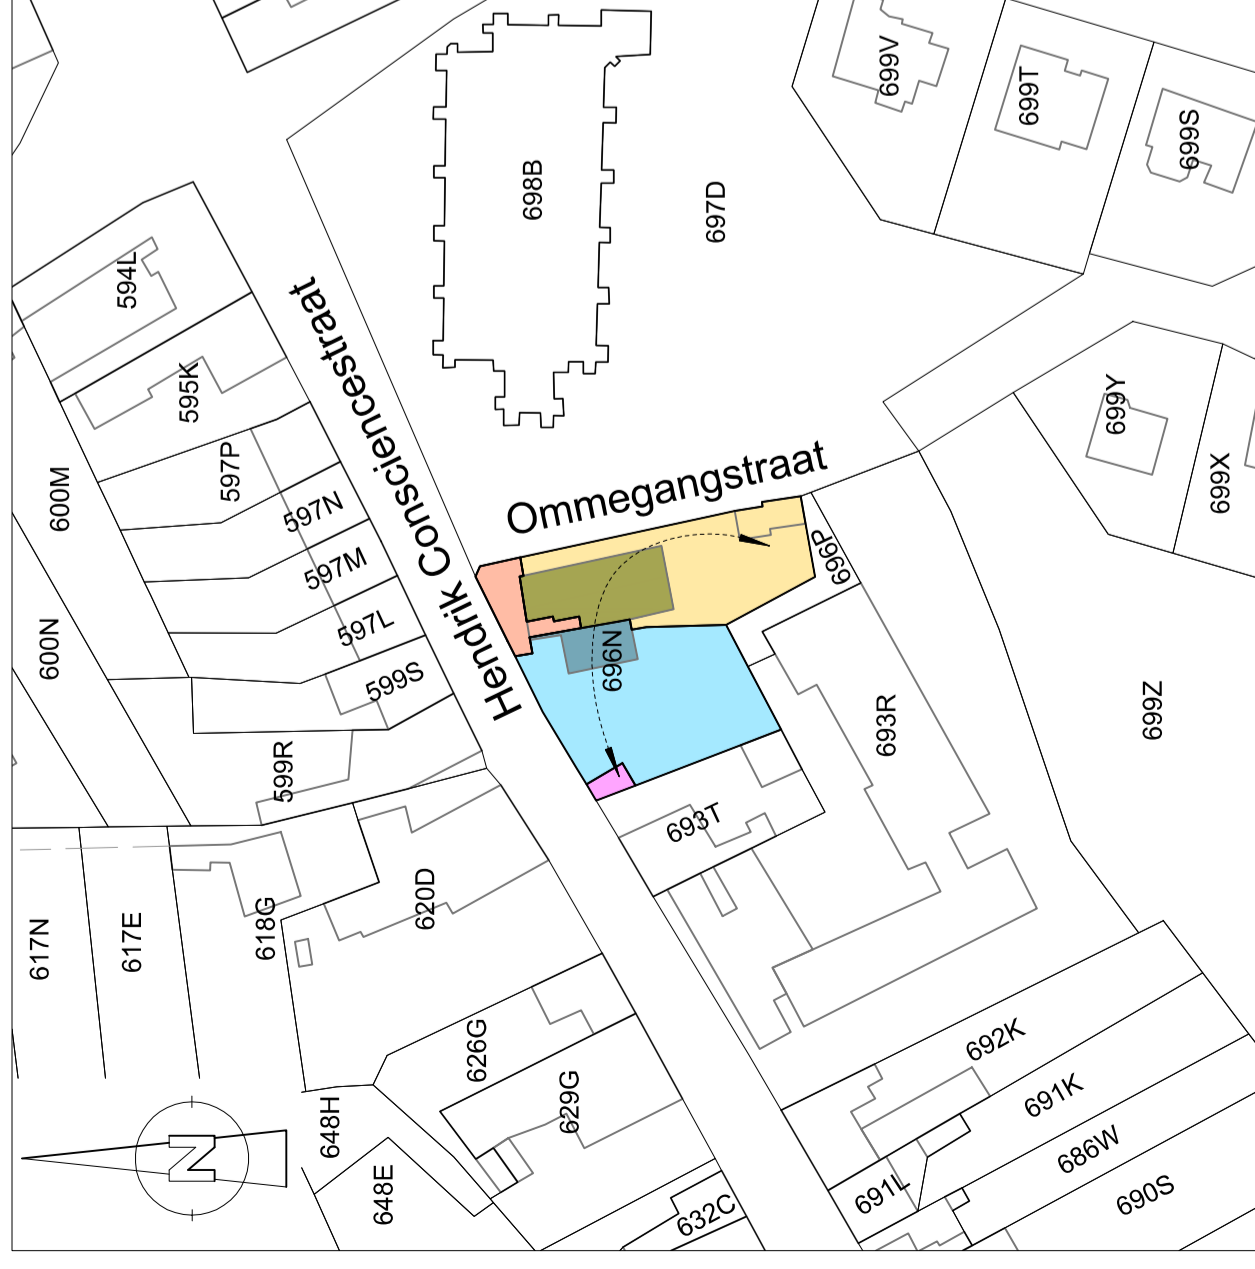

#### OPMETINGSPLAN


Schaal : 1/250

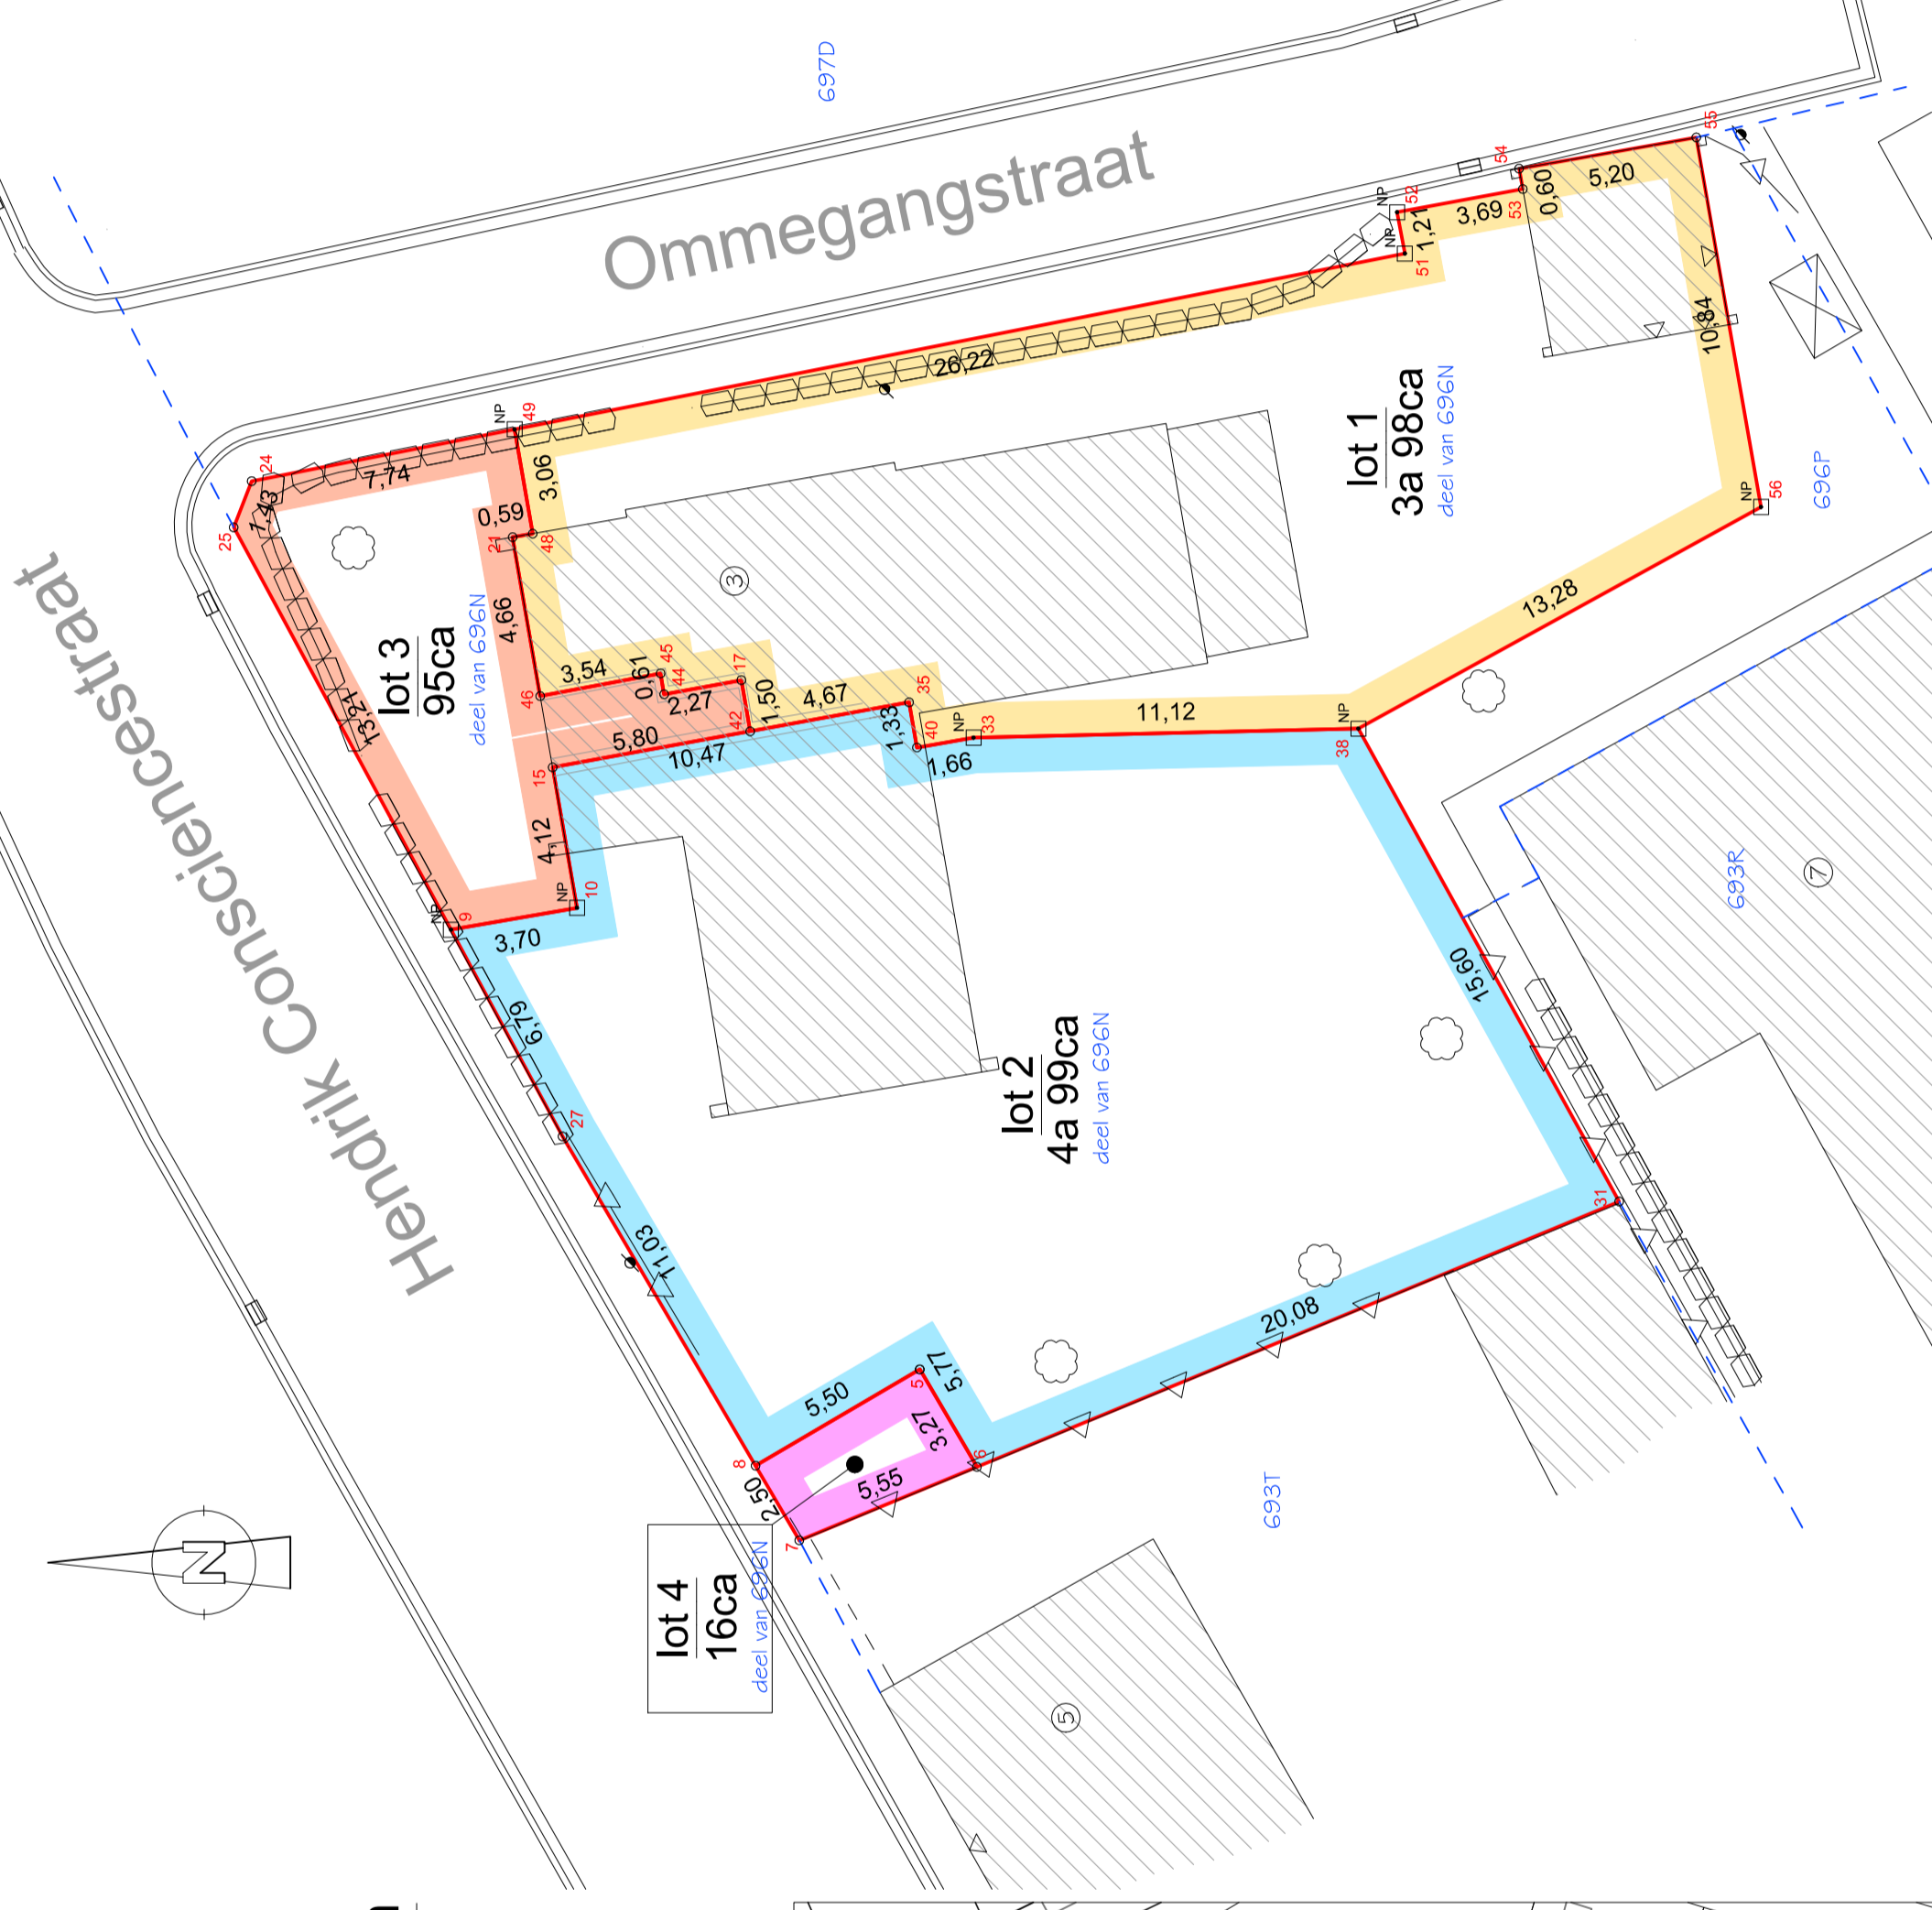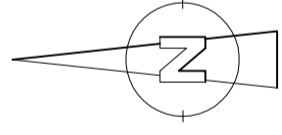

#### Coördinaten

Puntnr	x	y	omschrijving
5	46027,195	195273,367	nt. gemat. grenspunt
6	46024,377	195271,715	nt. gemat. grenspunt
7	46022,256	195276,847	nt. gemat. grenspunt
8	46024,413	195278,112	nt. gemat. grenspunt
9	46039,898	195286,914	nieuwe eigendomspaal
10	46040,530	195283,270	nieuwe eigendomspaal
15	46044,589	195283,975	nt. gemat. grenspunt
17	46047,109	195278,522	nt. gemat. grenspunt
21	46051,239	195285,130	hoek gebouw
24	46052,857	195292,669	nt. gemat. grenspunt
25	46051,523	195293,190	nt. gemat. grenspunt
27	46033,926	195283,689	nt. gemat. grenspunt
31	46032,046	195253,161	nt. gemat. grenspunt
33	46045,447	195271,813	nieuwe eigendomspaal
35	46046,469	195273,676	nt. gemat. grenspunt
38	46045,707	195260,694	nieuwe eigendomspaal
40	46045,161	195273,448	nt. gemat. grenspunt
42	46045,630	195278,266	nt. gemat. grenspunt
44	46046,699	195280,753	nt. gemat. grenspunt
45	46047,303	195280,855	nt. gemat. grenspunt
46	46046,648	195284,334	nt. gemat. grenspunt
48	46051,341	195284,549	nt. gemat. grenspunt
49	46054,357	195285,073	nieuwe eigendomspaal
51	46059,434	195259,352	nieuwe eigendomspaal
52	46060,627	195259,576	nieuwe eigendomspaal
53	46061,295	195255,944	nt. gemat. grenspunt
54	46061,886	195256,050	hoek gebouw
55	46062,788	195250,932	hoek gebouw
56	46052,111	195249,060	nieuwe eigendomspaal

#### Legende:

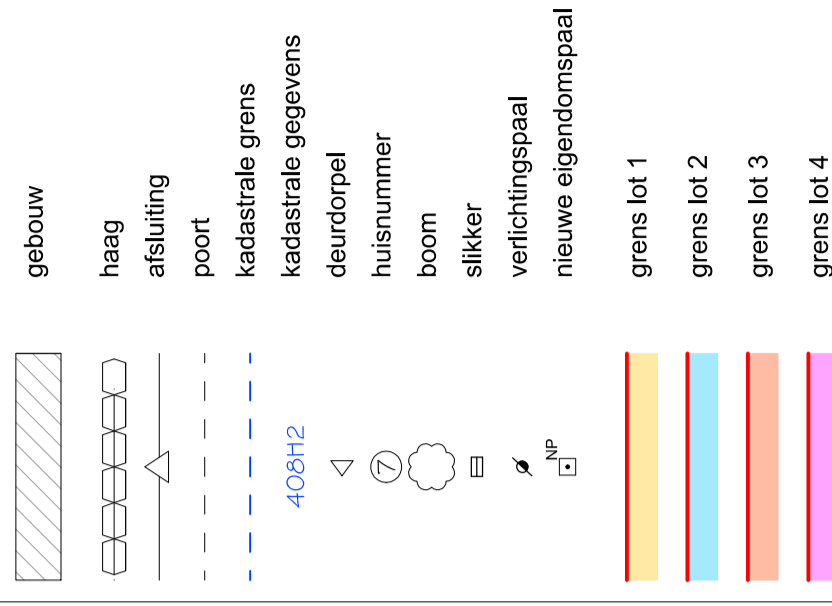

Grens omtrek gereconstrueerd aan de hand van opmetingsplan dd. 03/05/2002 van landmeter D. Demaeght